
Signature Not Verified
Digitally signed by Theodoros Moumouris
Date: 2007.02.1? 14:29:18 EET
Reason: Signed PDF (embedded)
Location: Athens, Ethniko Typografio

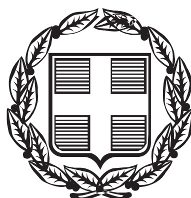

ΕΦΗΜΕΡΙΣ ΤΗΣ ΚΥΒΕΡΝΗΣΕΩΣ

ΤΗΣ ΕΛΛΗΝΙΚΗΣ ΔΗΜΟΚΡΑΤΙΑΣ

ΤΕΥΧΟΣ ΤΕΤΑΡΤΟ **Αρ. Φύλλου 880**

2 Οκτωβρίου 2006

ΠΕΡΙΕΧΟΜΕΝΑ

ΑΠΟΦΑΣΕΙΣ

Έγκριση καθορισμού οριογραμμής τμήματος του Ρέματος Στενή στη θέση «Σκόϊ» του Οικισμού Βροντάδου του Δήμου Ομηρούπολης Νομού Χίου 1
Κήρυξη ως αναδασωτέας έκτασης εμβαδού 2,000 στρεμμάτων, στη θέση «Σαμαρόραχη» Περιφέρειας Δ.Δ. Κωφών Δήμου Αλμυρού, Ν. Μαγνησίας... 2

ΑΠΟΦΑΣΕΙΣ

Αριθμ. 651 (1)

Έγκριση καθορισμού οριογραμμής τμήματος του Ρέματος Στενή στη θέση «Σκόϊ» του Οικισμού Βροντάδου του Δήμου Ομηρούπολης Νομού Χίου.

Ο ΓΕΝΙΚΟΣ ΓΡΑΜΜΑΤΕΑΣ
ΠΕΡΙΦΕΡΕΙΑΣ ΒΟΡΙΟΥ ΑΙΓΑΙΟΥ

Έχοντας υπόψη:

1. Το ν. 3200/1955 περί διοικητικής αποκέντρωσης, όπως τροποποιήθηκε και συμπληρώθηκε μεταγενέστερα.

2. Τις διατάξεις του π.δ. 39/1983 περί μεταβιβάσεως αρμοδιοτήτων του Υπουργού Δημ. Έργων στις Περιφερειακές Υπηρεσίες.

3. Τις διατάξεις του άρθρου 66 του ν. 1622/1986 «περί Τοπικής Αυτοδιοίκησης, Περιφερειακής Ανάπτυξης και δημοκρατικού προγραμματισμού» όπως αντικαταστάθηκαν με τις διατάξεις της παρ. 5 του άρθρου 33 του ν. 1832/1989.

4. Τις διατάξεις του ν. 2503/1997 «Διοίκηση, οργάνωση, στελέχωση της Περιφέρειας, ρύθμιση θεμάτων για την Τοπική Αυτοδιοίκηση και άλλες διατάξεις».

5. Την υπ' αριθμ. 33/1998 εγκύκλιο του Υ.ΠΕ.ΧΩ.Δ.Ε. «Αστυνόμευση ρεμάτων και συντήρηση αντιπλ/κών έργων».

6. Το ν. 3010/2002 «Εναρμόνιση του ν. 1650/1988 με τις οδηγίες 97/11 Ε.Ε. και 96/1961 Ε.Ε. διαδικασία οριοθέτησης και ρυθμίσεις θεμάτων για τα υδατορέματα και άλλες διατάξεις».

7. Την υπ' αριθμ. 5896/5.6.2006 έγγραφο επαναυποβολής φακέλου με μελέτη καθορισμού οριογραμμής του ρέματος που θεωρήθηκε από την Δ.Τ.Υ. Νομαρχιακής Αυτοδιοίκησης Χίου, με την οποία και προτείνονται με συνεχή κόκκινη γραμμή οι οριογραμμές του ρέματος σε τοπογραφικό διάγραμμα αποτύπωσης αυτού κλίμακος 1:500.

8. Την υπ' αριθμ. 125/19.5.2006 (35^{0} θέμα) απόφαση του Δημοτικού Συμβουλίου Ομηρούπολης σχετικά με την σύμφωνη γνώμη για την οριοθέτηση τμήματος του ρέματος που αναφέρεται στο θέμα, αποφασίζουμε:

Εγκρίνουμε τον καθορισμό της Οριογραμμής τμήματος του Ρέματος Στενή στη θέση «Σκόϊ» του Οικισμού Βροντάδου του Δήμου Ομηρούπολης Νομού Χίου, σύμφωνα με τα στοιχεία της Υδρολογικής μελέτης, στην περιοχή αρμοδιότητας του Δήμου Ομηρούπολης Νομού Χίου, και σύμφωνα με το από Οκτώβριο 2004 τοπογραφικό διάγραμμα του Πολιτικού Μηχανικού Σωκράτη Λιπαρή, όπως ελέγχθηκε και θεωρήθηκε από την Προϊσταμένη της Δ.Τ.Υ. Νομαρχιακής Αυτοδιοίκησης Χίου Ελένη Τοπάκα Πολιτικό Μηχανικό.

Η απόφαση αυτή να δημοσιευθεί στην Εφημερίδα της Κυβερνήσεως.

Μυτιλήνη, 8 Σεπτεμβρίου 2006

Ο Γενικός Γραμματέας Περιφέρειας κ.α.α.
Ο Γενικός Διευθυντής
ΓΕΩΡΓΙΟΣ ΒΑΘΡΑΚΟΥΛΗΣ

4252350.00

685550.00

ΕΘΝΙΚΟ ΤΥΠΟΓΡΑΦΕΙΟ
Για τεχνικούς λόγους στο σχεδιάγραμμα έγινε σμίκρυνση κατά ποσοστό 35 %

Πηγάδι

4252300.00

Διατομή 1

Διατομή 2

Διατομή 3

Διατομή 4


4252250.00


4252240.00

685550.00


685600.00
685650.00
Διατομή 5
Διατομή 6
Διατομή 7
Διατομή 8
Διατομή 9
Διατομή 10
Διάβα
Διάβα
Διάβα
Πηγάδι
1Ε
1Ε
1Ε


685700.00
685750.00
Οδός Καραόλη
Διατομή 28
Διατομή 27
Διατομή 26
Διατομή 25
Διατομή 24
Διατομή 23
Διατομή 22
Διατομή 21
Διατομή 20
Διατομή 19
Διατομή 18
Διατομή 17
Διατομή 16
Διατομή 15
Διατομή 14
Διατομή 13
Διατομή 12
Διατομή 11
2Π
Οδός Καραόλη
685700.00
685750.00
2Ε

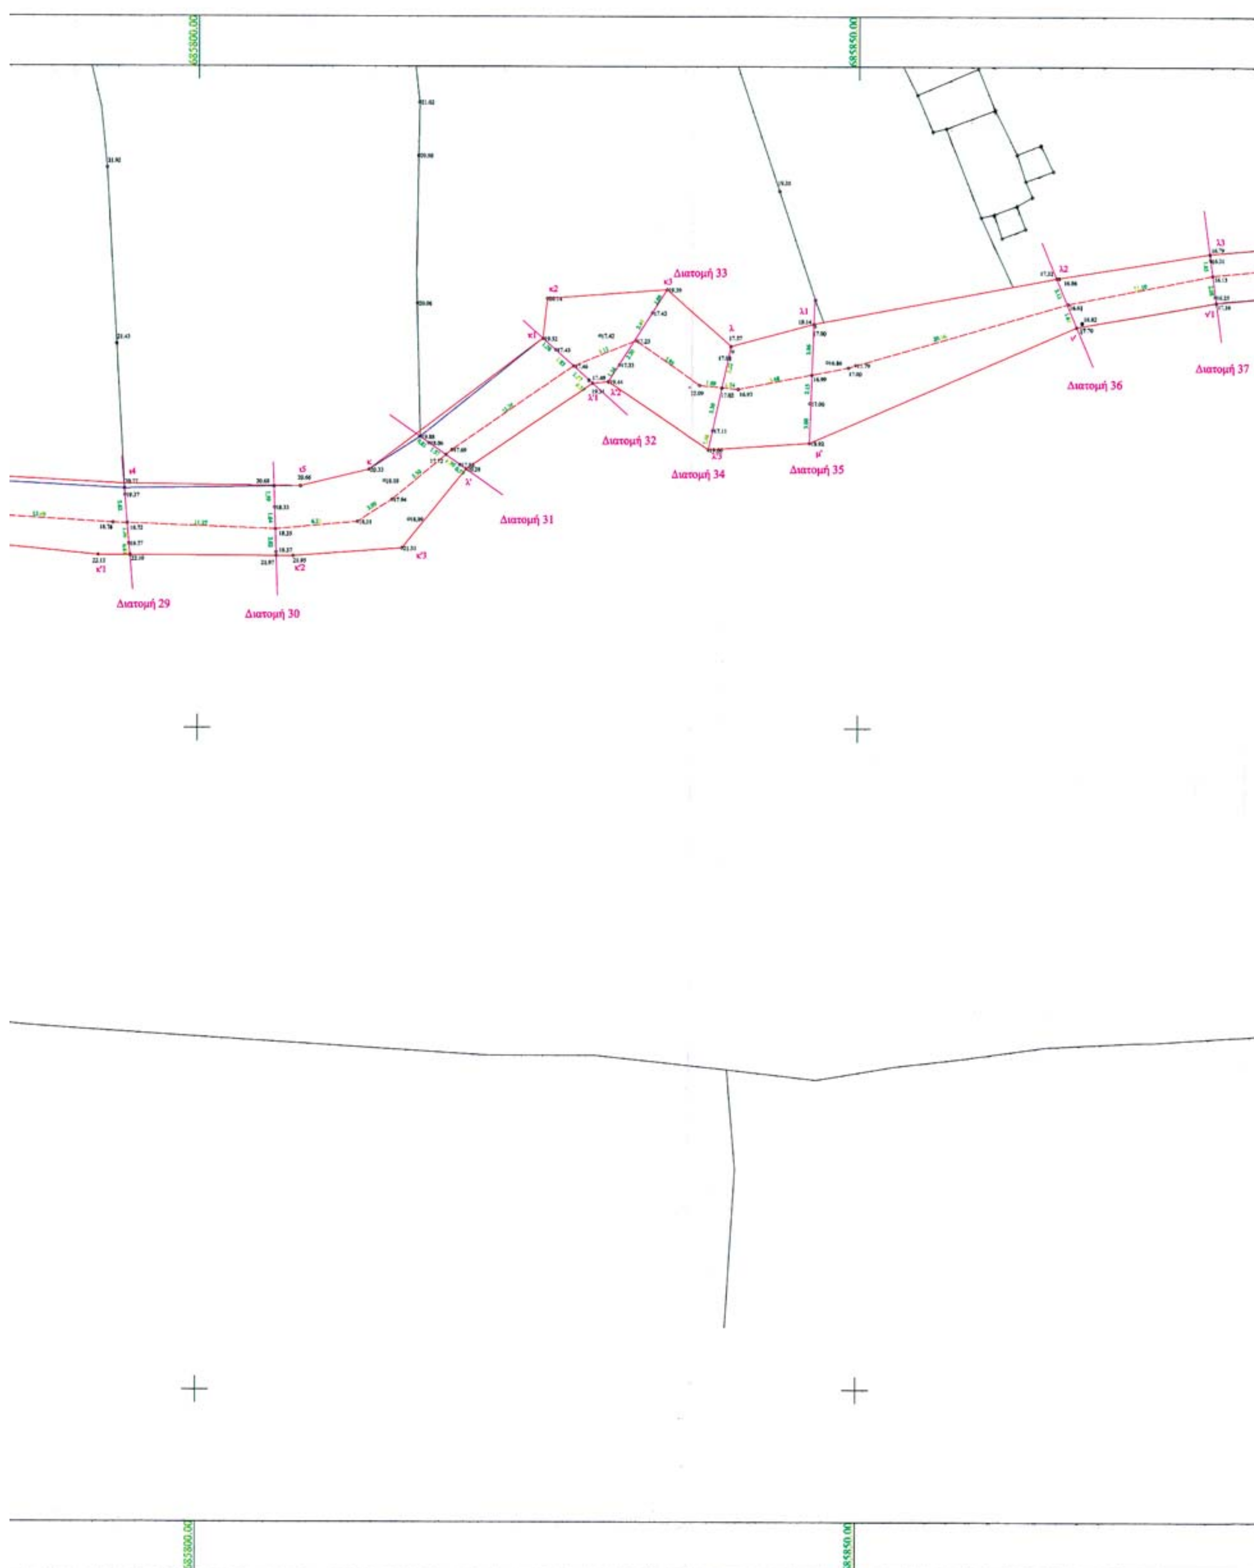
685800.00
685850.00
Διατομή 29
Διατομή 30
Διατομή 31
Διατομή 32
Διατομή 33
Διατομή 34
Διατομή 35
Διατομή 36
Διατομή 37

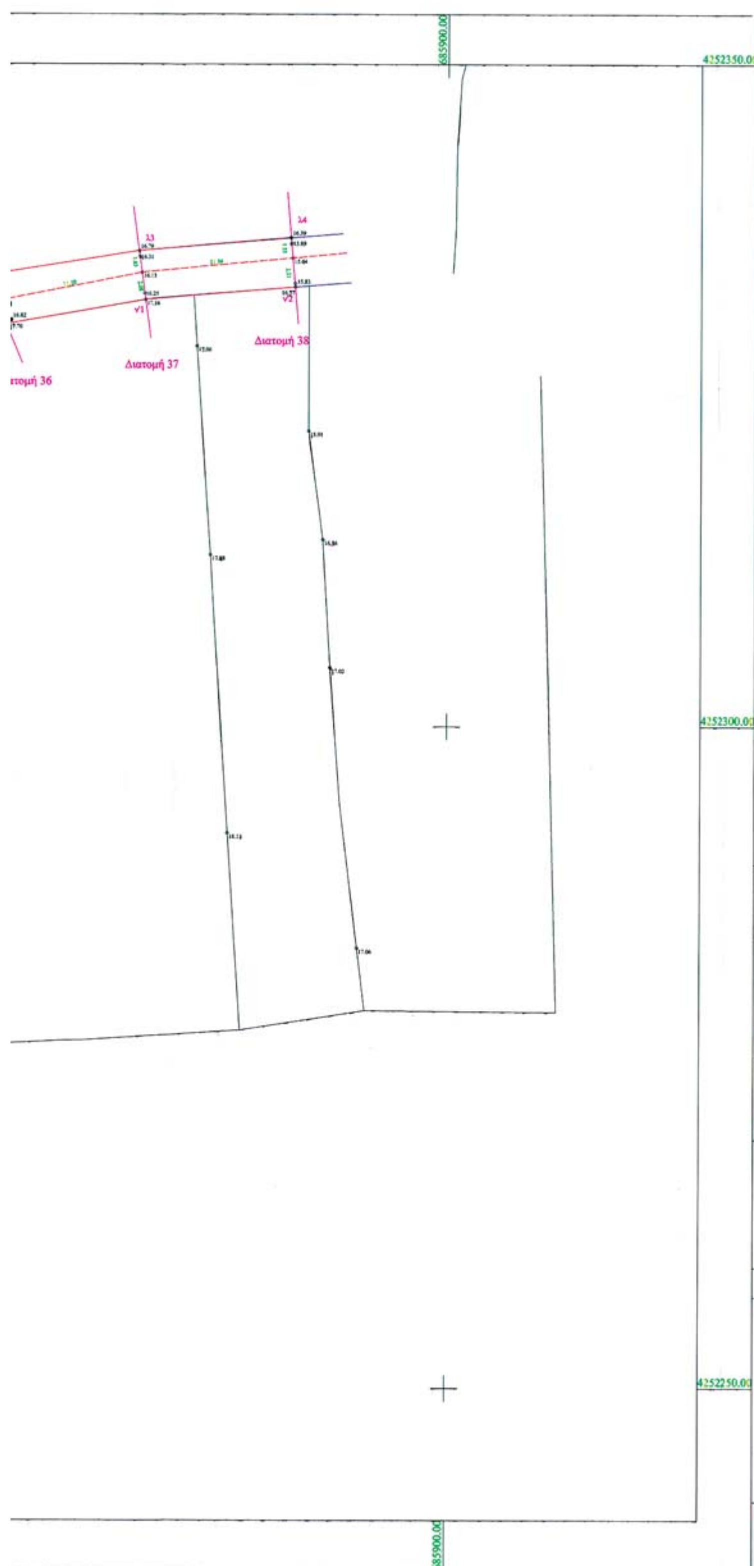

Εργοδότης: ΙΩΑΝΝΗΣ ΣΑΛΙΑΡΗΣ	
έργο: Οριοθέτηση ρέματος "Στενής"	
θέση: Ρέμα "Στενή" Δήμου Ομηρούπολης	
θέμα σχεδίου: ΤΟΠΟΓΡΑΦΙΚΟ ΔΙΑΓΡΑΜΜΑ	κλίμακα 1:200
	αριθμός μελέτης
	αριθμός σχεδίου 01
χρονολογία μελέτης Οκτώβριος 2004	ΧΙΟΣ 29-5-2006 ΕΛΕΓΧΘΗΚΕ ΠΑΠΑΧΑΤΖΗ ΑΓΓΕΛΑ ΤΕ ΠΟΛΙΤΙΚΟΣ ΔΟΜΙΚΩΝ ΕΡΓΩΝ
υπογραφή - σφραγίδα ΣΩΚΡΑΤΗΣ ΛΥΠΑΡΗΣ	ΘΕΩΡΗΘΗΚΕ Χίος 19.5.2006 Η Προϊστ. της Δ.Τ.Υ.Ν.Α. Χίου ΕΛΕΝΗ ΤΟΠΑΚΑ Πολ. Μηχ/κός με Α΄ βαθμό
μελετητής: ΣΩΚΡΑΤΗΣ ΛΥΠΑΡΗΣ	

Αριθμ. 2605 (2)

Κήρυξη ως αναδασωτέας έκτασης εμβαδού 2,000 στρεμμάτων, στη θέση «Σαμαρόραχη» Περιφέρειας Δ.Δ. Κωφών Δήμου Αλμυρού, Ν. Μαγνησίας.

Ο ΓΕΝΙΚΟΣ ΓΡΑΜΜΑΤΕΑΣ ΠΕΡΙΦΕΡΕΙΑΣ ΘΕΣΣΑΛΙΑΣ

Έχοντας υπόψη:

1. Τις διατάξεις του ν. 3200/1955 περί διοικητικής αποκέντρωσης όπως τροποποιήθηκαν και συμπληρώθηκαν μεταγενέστερα με το ν.δ. 532/1970.

2. Τις διατάξεις του άρθρου 117 παρ. 3 του Συντάγματος.

3. Τις διατάξεις του ν. 998/1979 «Περί προστασίας Δασών κ.λπ.» και ειδικότερα:

α) Του άρθρου 41 παρ. 1.

β) Του άρθρου 38 παρ. 1.

4. Τις διαταγές του Υπ. Γεωργίας υπ' αριθμ.:

α) 160417/1180/8.7.980 και

β) 182447/3049/24.9.1980.

5. Το ν. 2503/30.5.1997 «Περί διοίκησης, αποκέντρωσης, στελέχωσης της Περιφέρειας και άλλες διατάξεις».

6. Την υπ' αριθμ. 1860/23.3.2001 (ΦΕΚ 421/12.4.2001) απόφαση του Γενικού Γραμματέα της Περ. Θεσσαλίας, περί εξουσιοδοτήσεως των Δ/ντών Δασών των Νομών της Περιφέρειας να υπογράφουν με εντολή του αποφάσεις για την κήρυξη αναδασωτέων εκτάσεων.

7. Την υπ' αριθμ. 2413/28.8.2006 πρόταση του Δασαρχείου Αλμυρού, με την οποία προτείνεται η κήρυξη της έκτασης, που αναφέρεται στο θέμα, ως αναδασωτέας, αποφασίζουμε:

Κηρύσσουμε ως αναδασωτέα δημοτική δασική έκταση εμβαδού δύο στρεμμάτων (2,000 στρεμ.). Η έκταση αυτή, που βρίσκεται στη θέση «Σαμαρόραχη» Δ.Δ. Κωφών Δήμου Αλμυρού, του Ν. Μαγνησίας, όπως απεικονίζεται με στοιχεία Α, Β, Γ, Δ, Α στο προσαρτημένο στην παρούσα απόφασή μας διάγραμμα, κλίμακας 1:5000, το οποίο αποτελεί αναπόσπαστο μέρος αυτής και έχει όρια:

Ανατολικά: Δημοτική δασική έκταση.

Δυτικά: Δημοτική δασική έκταση.

Βόρεια: Δημοτική δασική έκταση.

Νότια: Δημοτική δασική έκταση.

Σκοπός της κήρυξης της ανωτέρω έκτασης ως αναδασωτέας είναι η διατήρηση του δασικού χαρακτήρα αυτής, ο αποκλεισμός διάθεσης της για άλλη χρήση και η αποκατάσταση με φυσική αναγέννηση, της καταστραφείσας την 12η Αυγούστου 2006 από πυρκαϊά, δασικής βλάστησης, αποτελούμενη από αείφυλλα πλατύφυλλα (θαμνώδη πρίνο, φιλίκι κ.λπ.).

Η απόφαση αυτή να δημοσιευθεί στην Εφημερίδα της Κυβερνήσεως.

Βόλος, 7 Σεπτεμβρίου 2006

Με εντολή Γενικού Γραμματέα Περιφέρειας
Ο Διευθυντής Δασών
ΚΩΝ/ΝΟΣ ΜΑΛΚΑΣ

ΔΑΣΑΡΧΕΙΟ ΑΛΜΥΡΟΥ


Ανήκει στην αριθμ. 2605/7-9-2006 απόφαση Δ/νσης Δασών Μαγνησίας.

ΤΟΠΟΓΡΑΦΙΚΟ ΣΧΕΔΙΑΓΡΑΜΜΑ

Καείσης δημοτικής δασικής έκτασης εμβαδού 2 στρεμ. στη θέση ''Σαμαρόρεμα'' Περιφέρειας Α.Α. Κωφών – Αλμυρού του Ν.Μαγνησίας.

ΑΠΟΣΠΑΣΜΑ ΤΟΥ ΦΠ ΑΡΙΘΜ 5335/7 ΔΙΑΓΡΑΜΜΑΤΟΣ ΤΗΣ Γ.Υ.Σ ΚΛΙΜΑΚΟΣ 1:5000. ΑΒΓΔ: καείσα έκταση

ΕΘΝΙΚΟ ΤΥΠΟΓΡΑΦΕΙΟ
Για τεχνικούς λόγους στο σχεδιάγραμμα έγινε σμίκρυνση κατά ποσοστό 78%

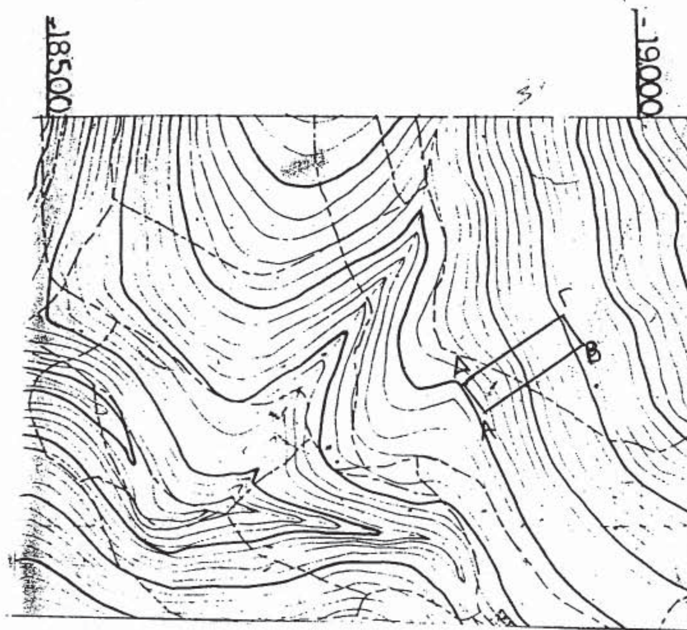

* θέση καείσης έκτασης

ΧΑΡΤΗΣ ΓΥΣ-ΚΛΙΜΑΚΑ 1:50.000



Αλμυρός 25-8-2006
Ο Συντάκτης


ΧΟΥΜΑΣ ΗΡΑΚΛΗΣ
Τεχν. Δασοπ.

ΘΕΩΡΗΘΗΚΕ
Αλμυρός 25-8-2006
Ο Δασάρχης Αλμυρού α.α



...τσης Νικόλαος
Δασολόγος

ΘΕΩΡΗΘΗΚΕ
Βόλος 7-9-2006
Ο Δ/ντης Δασών



Μάλλιας Κων/νος
Δασολόγος

ΑΠΟ ΤΟ ΕΘΝΙΚΟ ΤΥΠΟΓΡΑΦΕΙΟ
ΚΑΠΟΔΙΣΤΡΙΟΥ 34 * ΑΘΗΝΑ 104 32 * ΤΗΛ. 210 52 79 000 * FAX 210 52 21 004
ΗΛΕΚΤΡΟΝΙΚΗ ΔΙΕΥΘΥΝΣΗ: http://www.et.gr – e-mail: webmaster@et.gr